

M 11


PODDASZE, LOKAL

2 mieszkanie pokojowe



POW. UŻYTKOWA - **53,08 m²**

1. PRZEDPOKÓJ	5,15 m ²
2. ŁAZIENKA	4,89 m ²
3. KUCHNIA	9,77 m ²
4. POKÓJ	14,52 m ²
5. POKÓJ DZIENNY	18,75 m ²

w tym poniżej 190 cm 4,23 m²

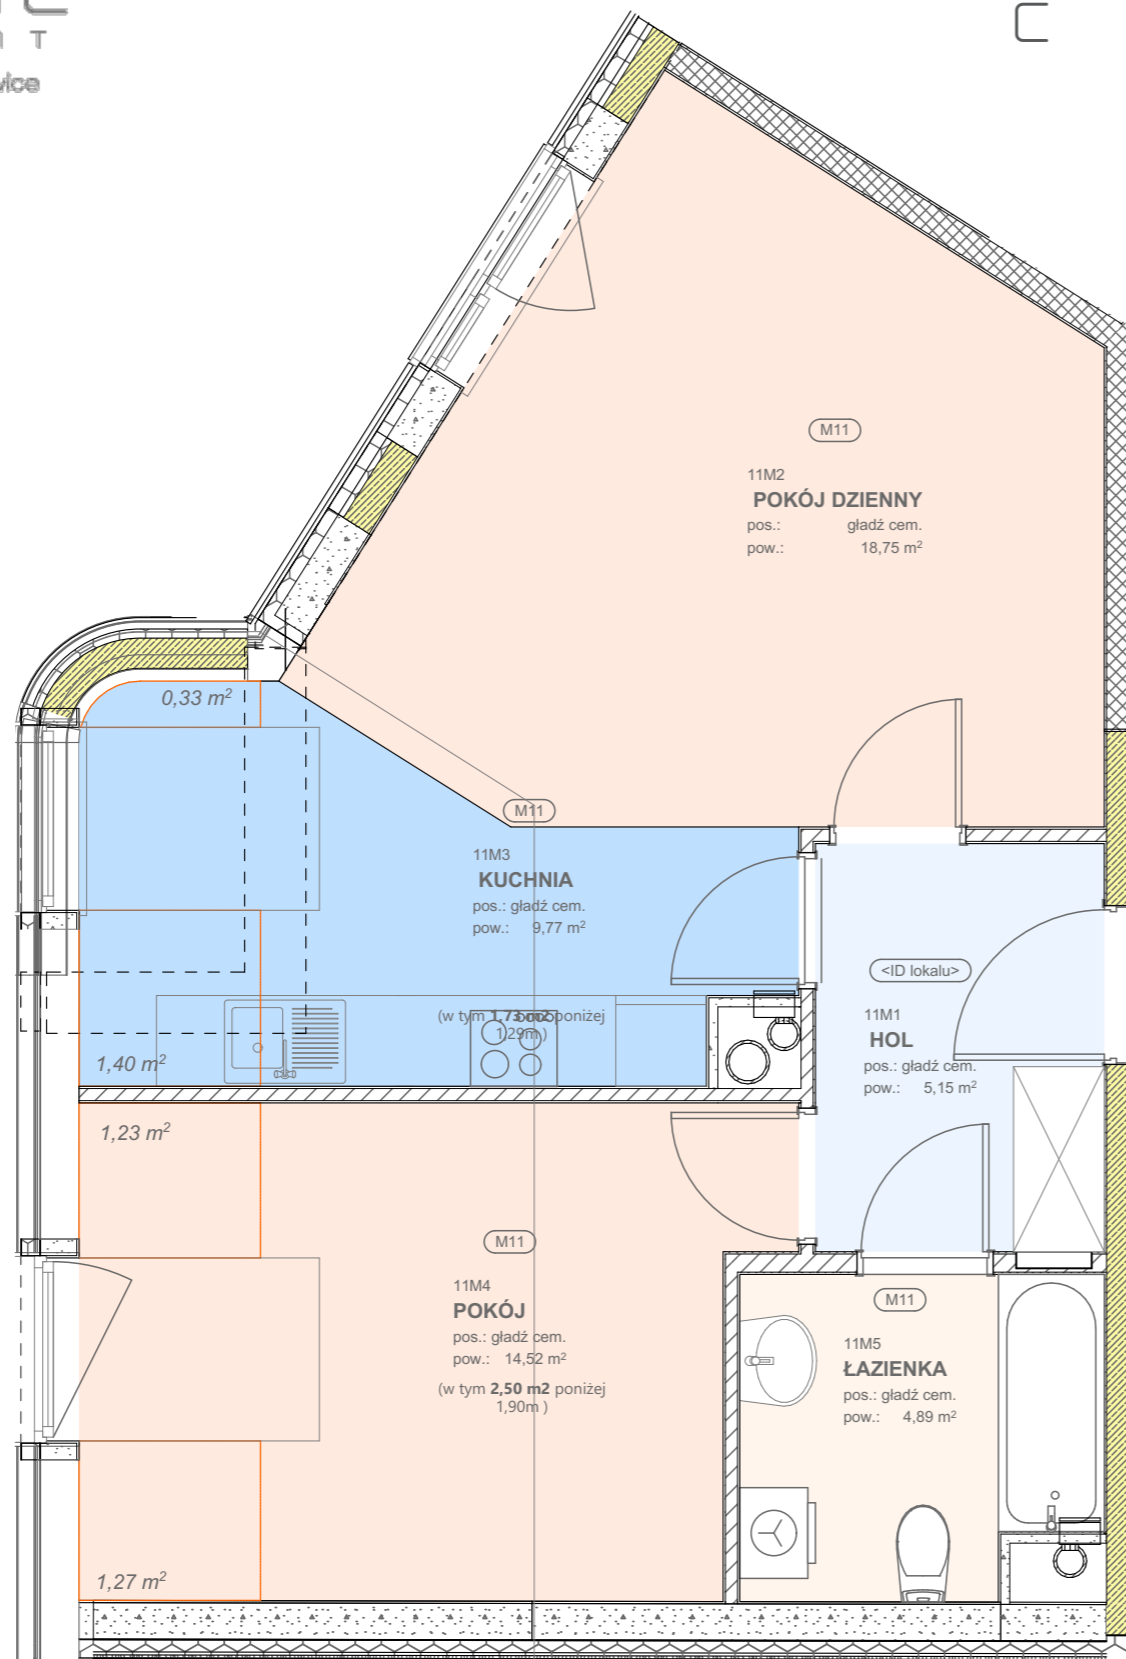

- UWAGA:**
1. Urządzenia sanitarne i kuchenne nie stanowią wyposażenia lokali mieszkalnych. Rozmieszczenie urządzeń sanitarnych i kuchennych przedstawione jest jako przykładowe.
 2. Powierzchnia balkonów i tarasów zaznaczona jest symbolicznie. Wykończenie mrozoodpornymi płytkami gresowymi.
 3. Niniejsza karta została wykonana na podstawie projektu wykonawczego.

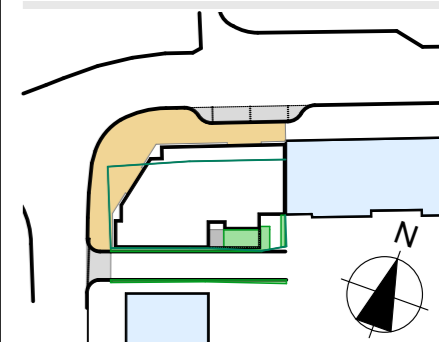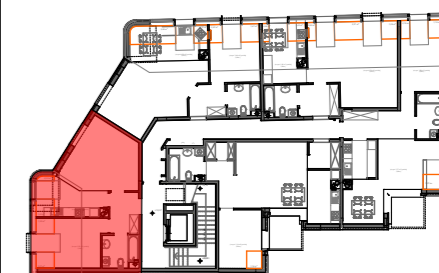

PROJEKTANT: **studio autorskie PUCH**

tel. 602 227 527 piotr@puch.pl
studio@puch.pl www.puch.pl
03-289 Warszawa, ul. Jarzębinowa 30/32