

M 13


PODDASZE, LOKAL

1 mieszkanie pokojowe

POW. UŻYTKOWA - **50,92 m²**



1. PRZEDPOKÓJ	5,48 m ²
2. ŁAZIENKA	4,37 m ²
3. KUCHNIA	10,95 m ²
4. POKÓJ DZIENNY	30,12 m ²

w tym poniżej 190 cm 6,16 m²

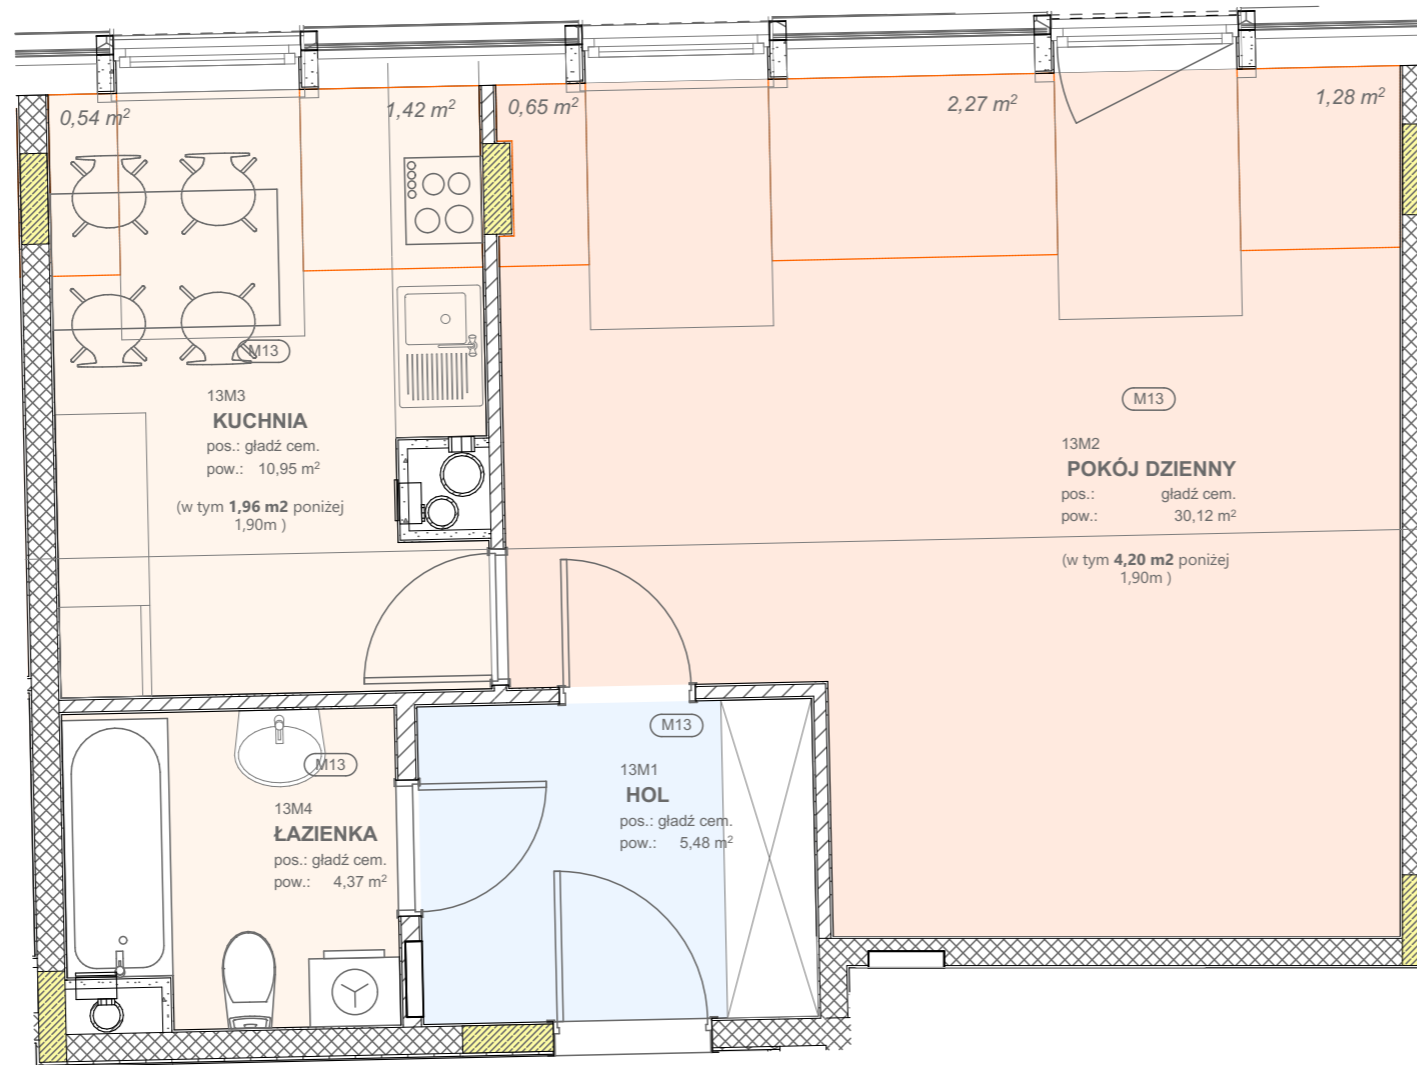

UWAGA:

1. Urządzenia sanitarne i kuchenne nie stanowią wyposażenia lokali mieszkalnych. Rozmieszczenie urządzeń sanitarnych i kuchennych przedstawione jest jako przykładowe.
2. Powierzchnia balkonów i tarasów zaznaczona jest symbolicznie. Wykończenie mrozoodpornymi płytkami gresowymi.
3. Niniejsza karta została wykonana na podstawie projektu wykonawczego.

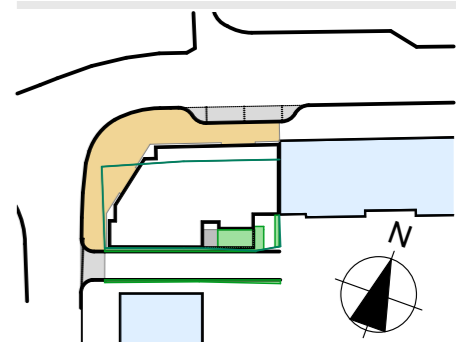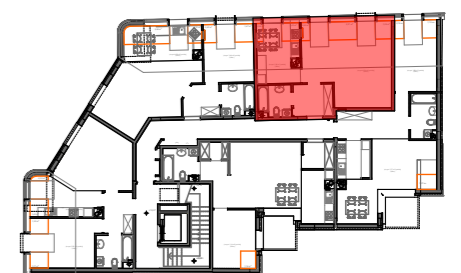

PROJEKTANT: **studio autorskie PUCH**

tel. 602 227 527 piotr@puch.pl
studio@puch.pl www.puch.pl
03-289 Warszawa, ul. Jarzębinowa 30/32