


M 08

PIĘTRO 2, LOKAL



1 mieszkanie pokojowe

POW. UŻYTKOWA - 50,92 m²

1. PRZEDPOKÓJ	5,48 m ²
2. ŁAZIENKA	4,37 m ²
3. KUCHNIA	10,95 m ²
4. POKÓJ DZIENNY	30,12 m ²

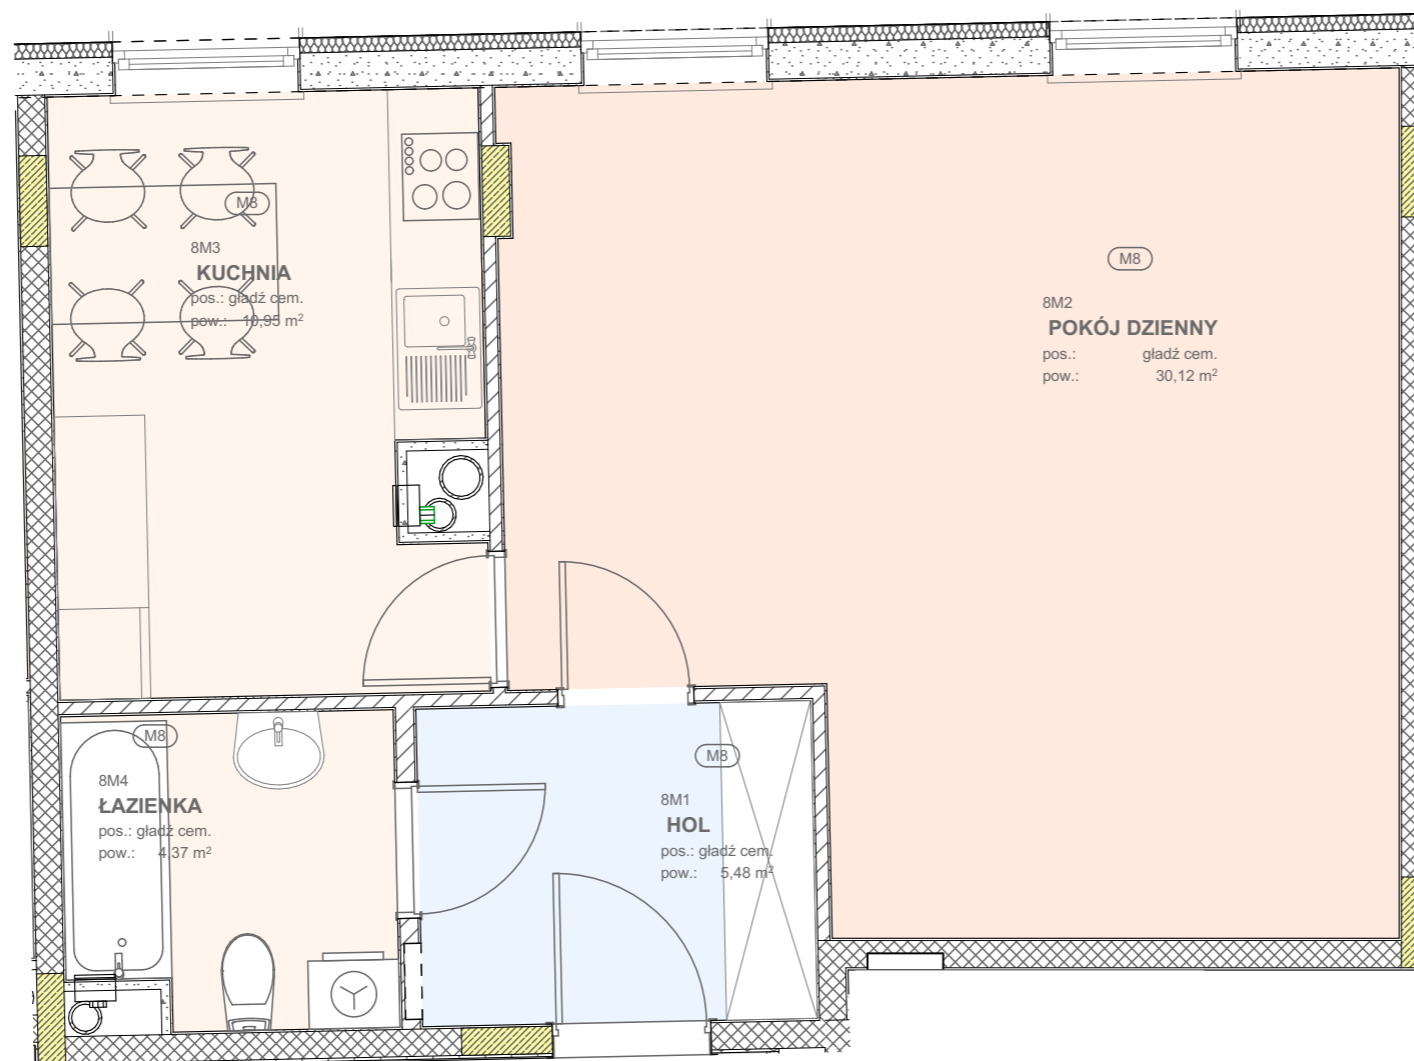

- UWAGA:**
1. Urządzenia sanitarne i kuchenne nie stanowią wyposażenia lokali mieszkalnych. Rozmieszczenie urządzeń sanitarnych i kuchennych przedstawione jest jako przykładowe.
 2. Powierzchnia balkonów i tarasów zaznaczona jest symbolicznie. Wykończenie mrozoodpornymi płytkami gresowymi.
 3. Niniejsza karta została wykonana na podstawie projektu wykonawczego.

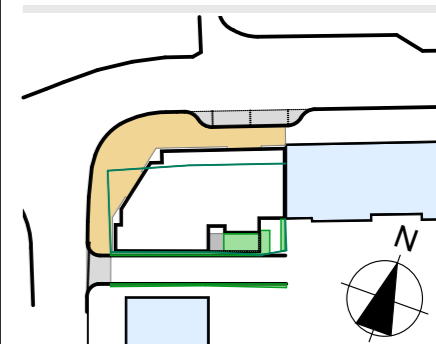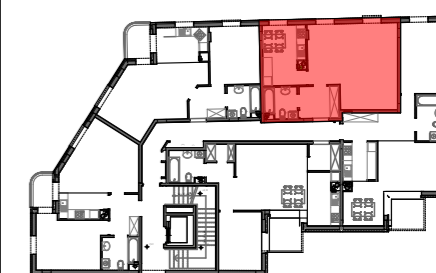

PROJEKTANT: studio autorskie PUCH

tel. 602 227 527 piotr@puch.pl
studio@puch.pl www.puch.pl
03-289 Warszawa, ul. Jarzębinowa 30/32