

M 12


PODDASZE, LOKAL

2 mieszkanie pokojowe

POW. UŻYTKOWA - **56,98 m²**



1. PRZEDPOKÓJ	4,73 m ²
2. ŁAZIENKA	4,37 m ²
3. KUCHNIA	11,73 m ²
4. POKÓJ	12,61 m ²
5. POKÓJ DZIENNY	23,54 m ²

w tym poniżej 190 cm **7,12 m²**

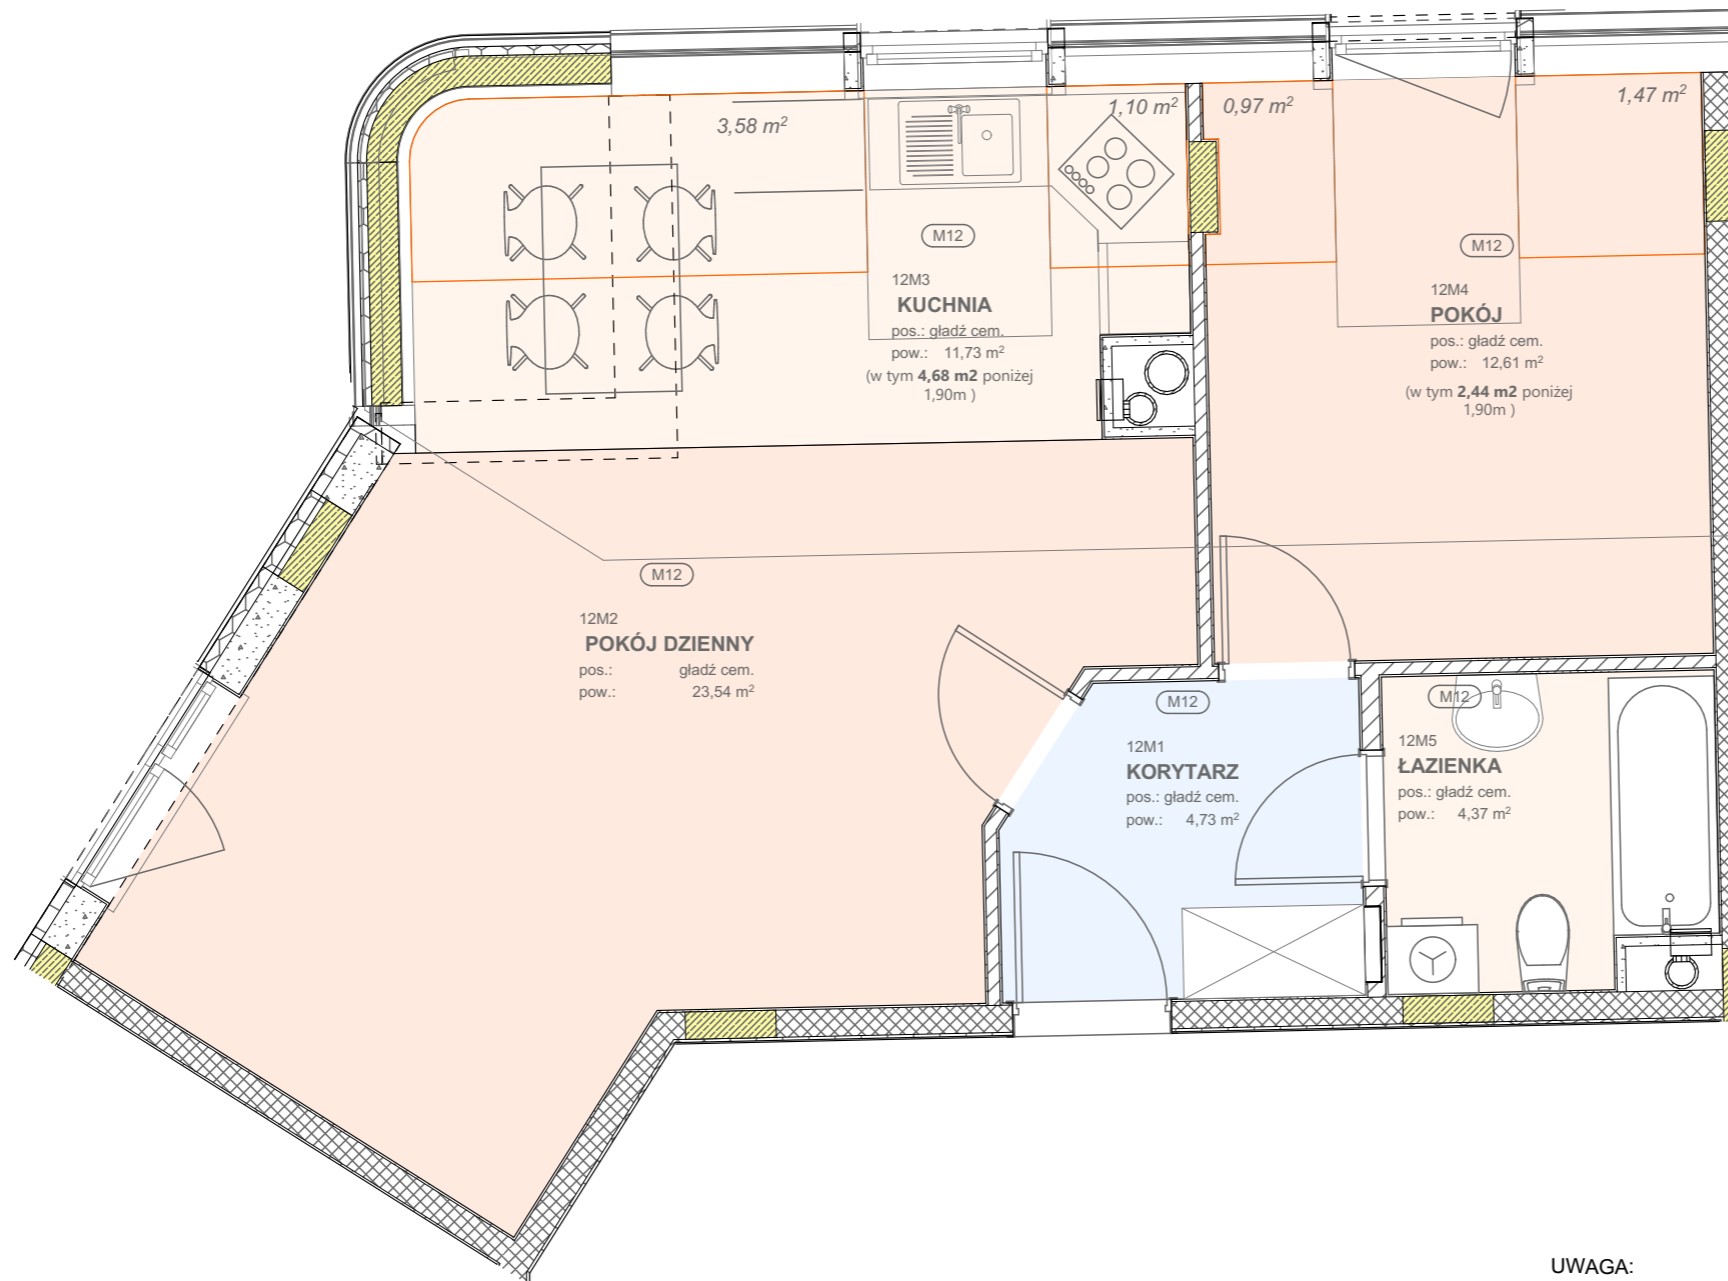

- UWAGA:**
1. Urządzenia sanitarne i kuchenne nie stanowią wyposażenia lokali mieszkalnych. Rozmieszczenie urządzeń sanitarnych i kuchennych przedstawione jest jako przykładowe.
 2. Powierzchnia balkonów i tarasów zaznaczona jest symbolicznie. Wykończenie mrozoodpornymi płytkami gresowymi.
 3. Niniejsza karta została wykonana na podstawie projektu wykonawczego.

1 m 2 m 3 m 4 m 5 m

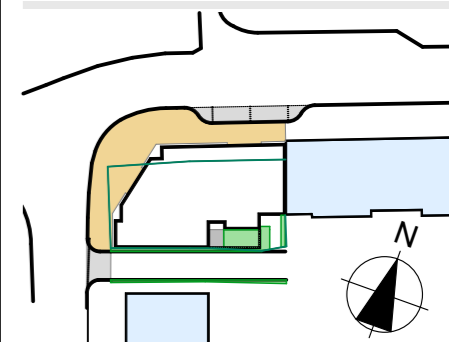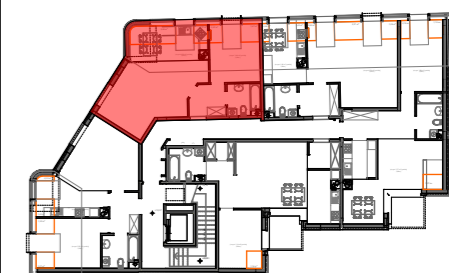

PROJEKTANT: **studio autorskie PUCH**

tel. 602 227 527 piotr@puch.pl
studio@puch.pl www.puch.pl
03-289 Warszawa, ul. Jarzębinowa 30/32