


PIĘTRO 2, LOKAL **M 07**

**2 mieszkanie pokojowe**



POW. UŻYTKOWA - **52,68 m<sup>2</sup>**

1. PRZEDPOKÓJ	4,73 m <sup>2</sup>
2. ŁAZIENKA	4,37 m <sup>2</sup>
3. KUCHNIA	7,56 m <sup>2</sup>
4. POKÓJ	12,61 m <sup>2</sup>
5. POKÓJ DZIENNY	23,41 m <sup>2</sup>
6. BALKON	3,50 m <sup>2</sup>

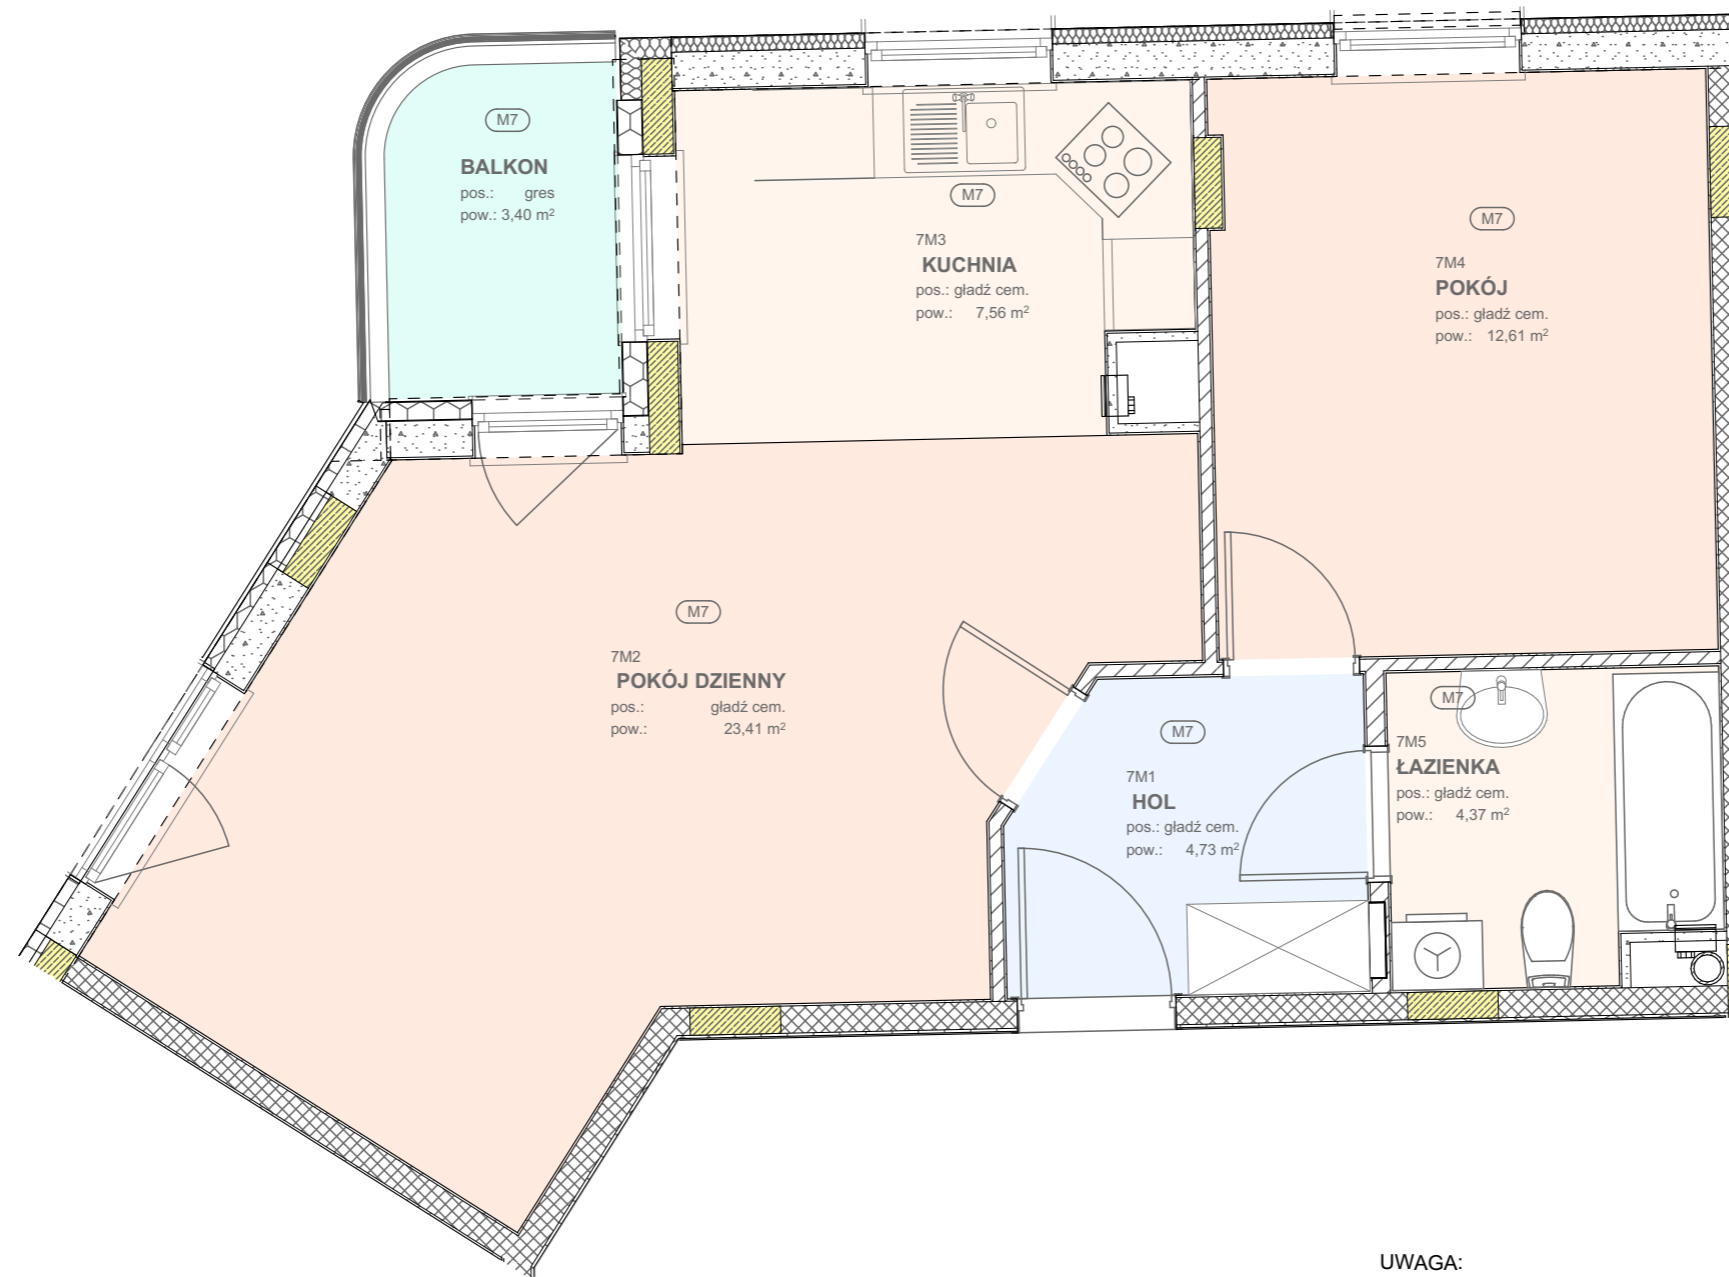

**UWAGA:**  
1. Urządzenia sanitarne i kuchenne nie stanowią wyposażenia lokali mieszkalnych. Rozmieszczenie urządzeń sanitarnych i kuchennych przedstawione jest jako przykładowe.  
2. Powierzchnia balkonów i tarasów zaznaczona jest symbolicznie. Wykończenie mrozoodpornymi płytkami gresowymi.  
3. Niniejsza karta została wykonana na podstawie projektu wykonawczego.

1 m    2 m    3 m    4 m    5 m

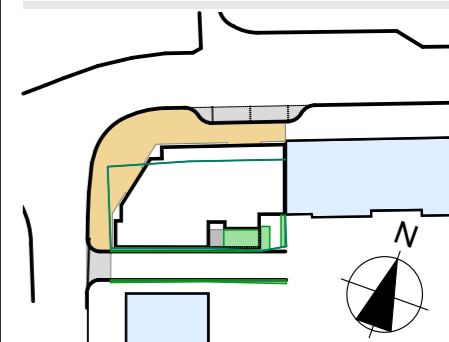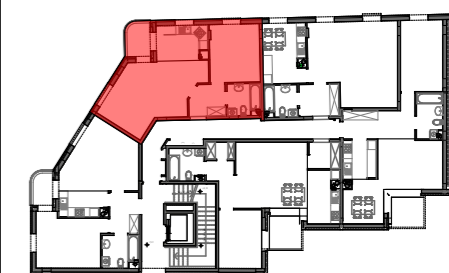

PROJEKTANT: **studio autorskie PUCH**

tel. 602 227 527    piotr@puch.pl  
studio@puch.pl    www.puch.pl  
03-289 Warszawa, ul. Jarzębinowa 30/32